

PHILHARMONIE ESSEN

CONFERENCE CENTER



RWE PAVILLON

Wer moderne Architektur liebt, wird gern im lichtdurchfluteten RWE Pavillon tagen oder feiern. Hohe Decken, ein herrlicher Ausblick durch die gläserne Front auf den Stadtgarten und eine hervorragende Akustik machen diesen Raum universell nutzbar.

| | |
|------------------------------|-------------------|
| Fläche: | 412m ² |
| Reihenbestuhlung: | 400 Plätze |
| Parlamentarische Bestuhlung: | 180 Plätze |
| Rechtecktische (Bankett): | 308 Plätze |
| Rundtische (Bankett) : | 252 Plätze |


Ansprechpartner:

Jutta Voß

Tel.: 02 01 – 81 22 – 84 01

Fax: 02 01 – 8122 – 84 09

E-Mail: j.voss@philharmonie-essen.de

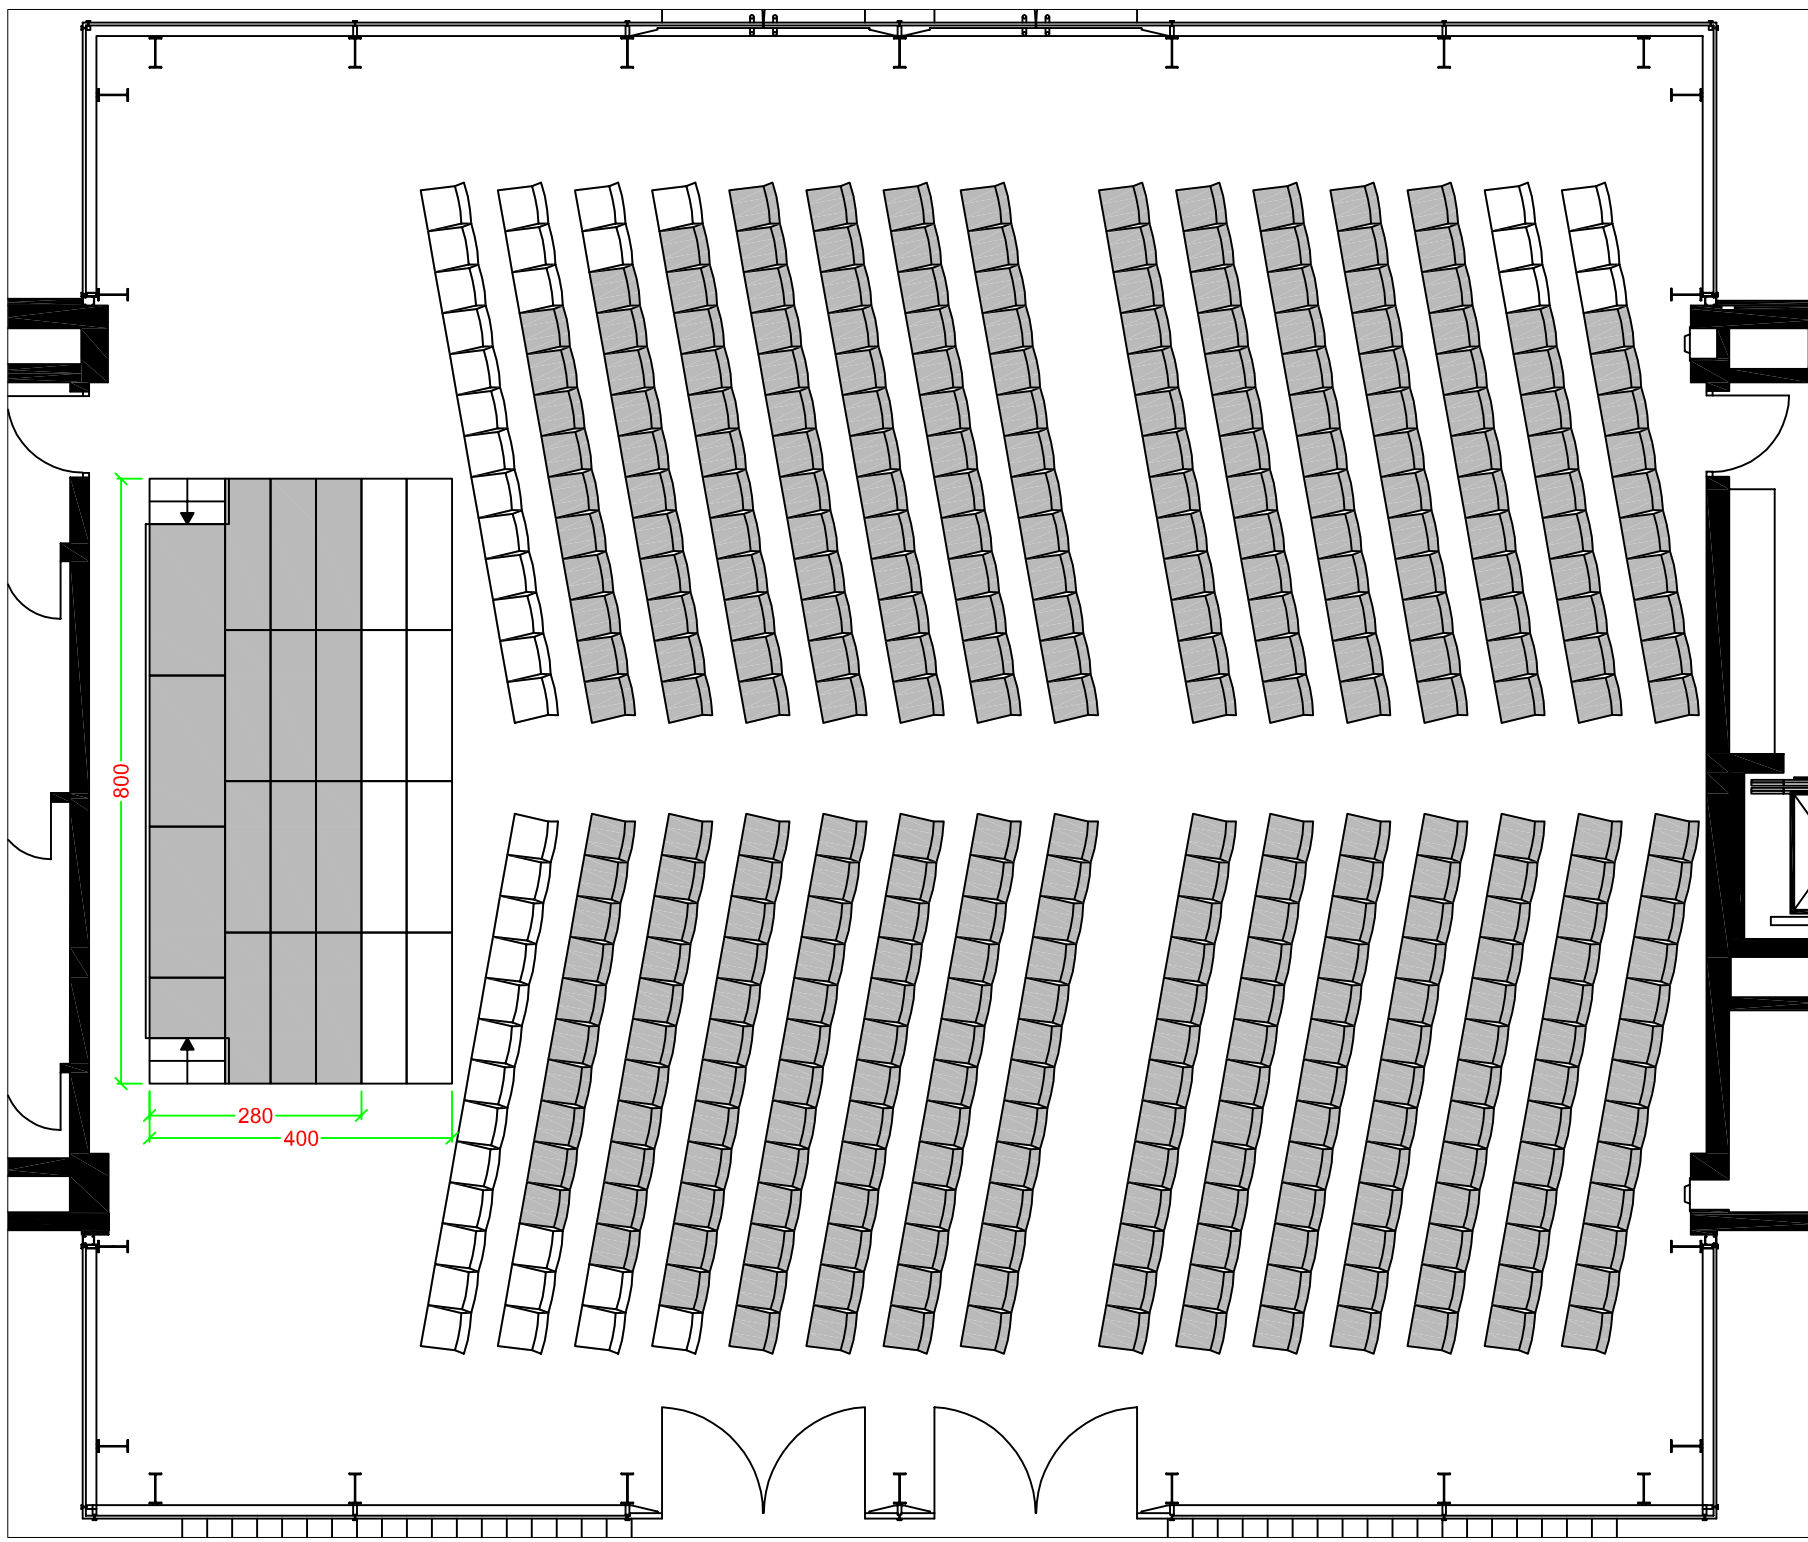


Bühne 8m x 4m:

364 Plätze bei voller Bestuhlung

Bühne 8m x 2,8m:

390 Plätze bei voller Bestuhlung


| | |
|---|--|
| Produktion : Philharmonie Essen RWE Bestuhlung Fischgrät | |
| Projekt-Nr. : XXX | Datum : 08.02.2010 |
| Blatt : XXX | Maßstab : 1:100 |
| Gezeichnet : Philharmonie | |
| Zg. No. : | |
| Philharmonie Essen Huyssenallee 53 45128 Essen www.philharmonie-essen.de |  PHILHARMONIE ESSEN |
| <p>Alle Maße sind vor Ort zu prüfen Für diese technische Unterlage behalten wir uns alle Rechte vor. Sie darf weder vervielfältigt noch Dritten zugänglich gemacht werden. Philharmonie Essen, Huyssenallee 53, 45128 Essen</p> | |

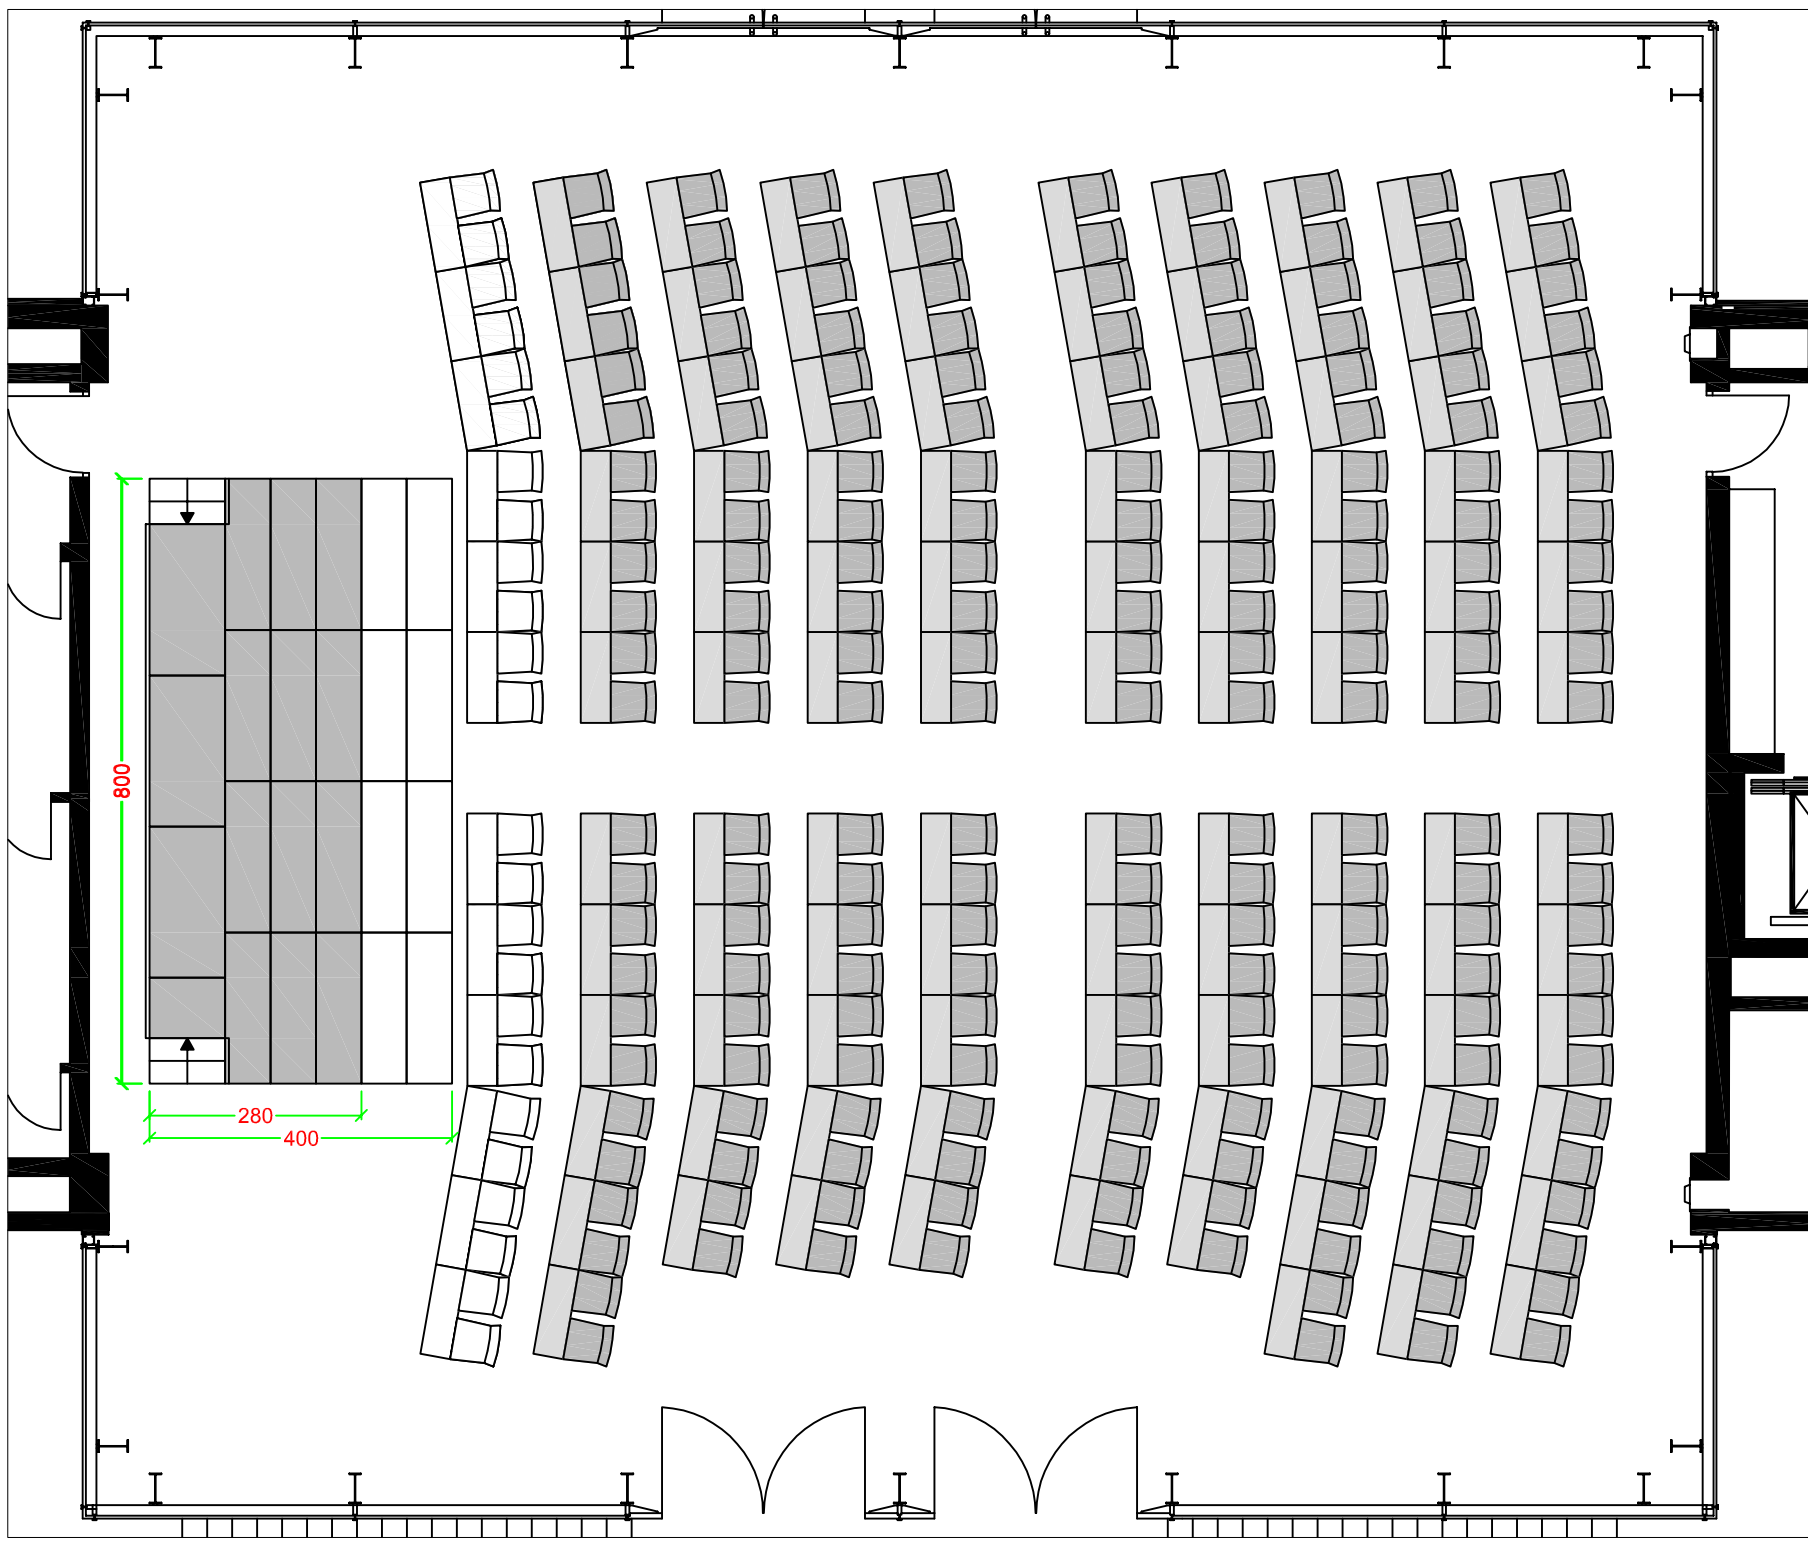

Bühne 8m x 4m:
 103 Tisch 120cm x 40cm
 206 Stuhl rot

Bühne 8m x 2,8m:
 115 Tisch 120cm x 40cm
 230 Stuhl rot

| | |
|---|--|
| Produktion : | |
| Philharmonie Essen RWE-Pavillon Parlamentarische Bestuhlung Tische 120cm x 40cm | |
| Projektnr. : XXX | |
| Blatt : XXX | Datum : 08.02.2010 |
| Maßstab : 1:100 | |
| Gezeichnet : Philharmonie | |
| Zg. No. : | |
| Philharmonie Essen Huysenallee 53 45128 Essen |  PHILHARMONIE ESSEN |
| www.philharmonie-essen.de | |
| Alle Maße sind vor Ort zu prüfen Für diese technische Unterlage behalten wir uns alle Rechte vor. Sie darf weder vervielfältigt noch Dritten zugänglich gemacht werden. Philharmonie Essen, Huysenallee 53, 45128 Essen | |

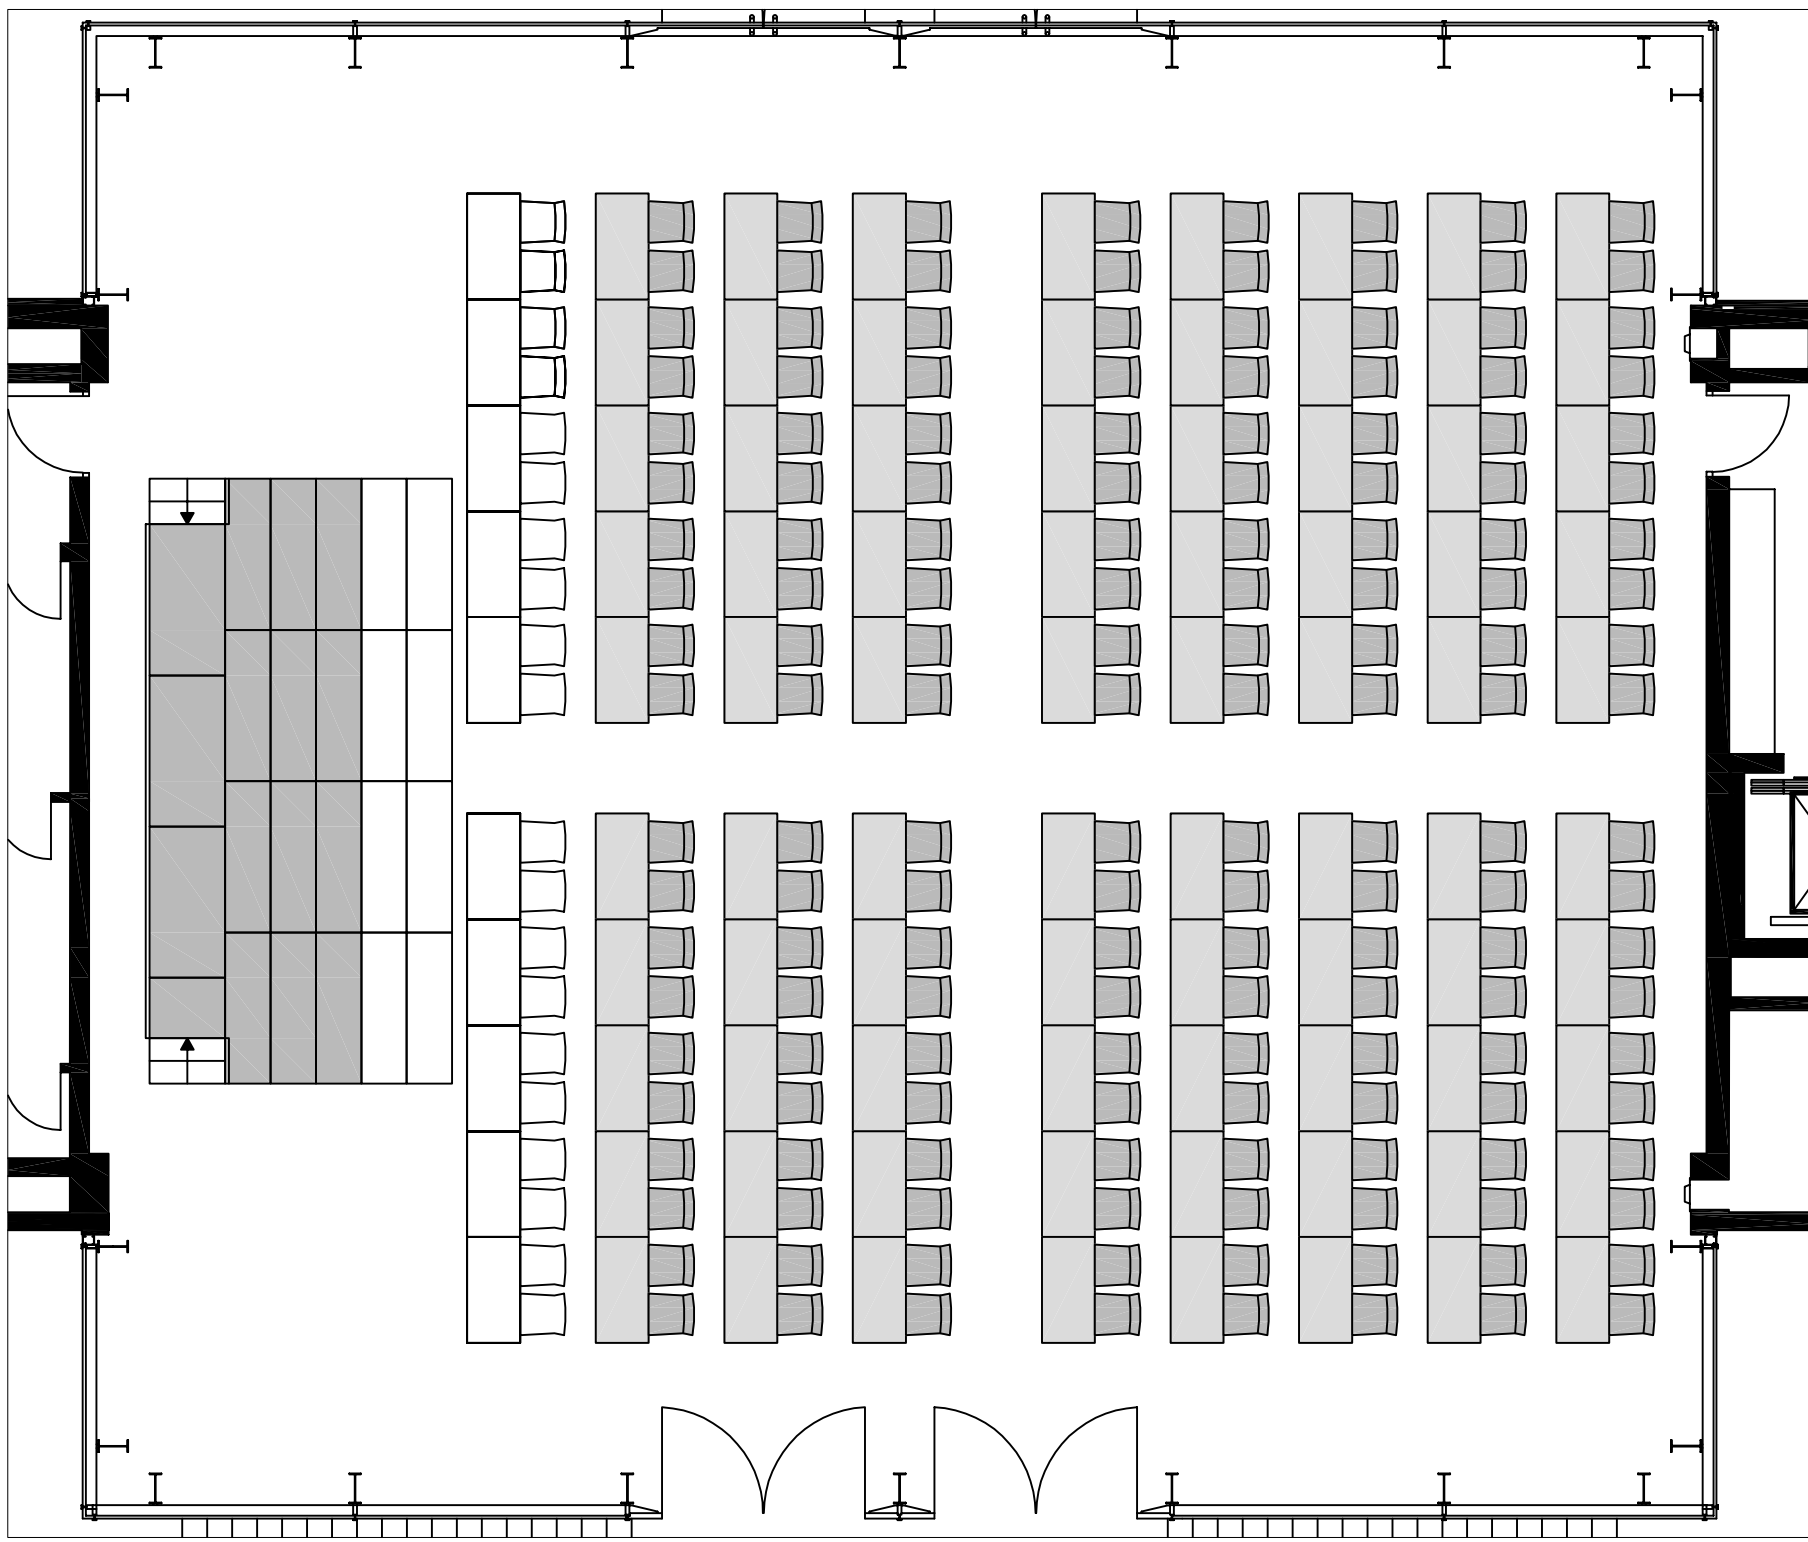

Bühne 8m x 3m:
12 Podeste 200cm x 60cm

Mobilar:
90 Tische 140cm x 70cm
180 Stühle

Bühne 8m x 4m:
20 Podeste 200cm x 60cm


Mobilar:
80 Tische 140cm x 70cm
160 Stühle

Philharmonie Essen
RWE Pavillon
Parlamentarische Bestuhlung
Tische 120cm x 70cm

| |
|--------------------------------|
| Projektnr. : XXX |
| Blatt : XXX Datum : 04.11.2009 |
| Maßstab : 1:100 |
| Gezeichnet : Philharmonie |
| Zg. Nr. : |


| | |
|--|--|
| Philharmonie Essen Huysenallee 53 45128 Essen www.philharmonie-essen.de |  PHILHARMONIE ESSEN |
|--|--|

Alle Maße sind vor Ort zu prüfen
Für diese technische Unterlage behalten wir uns alle Rechte vor. Sie darf weder vervielfältigt noch Dritten zugänglich gemacht werden.
Philharmonie Essen, Huysenallee 53, 45128 Essen

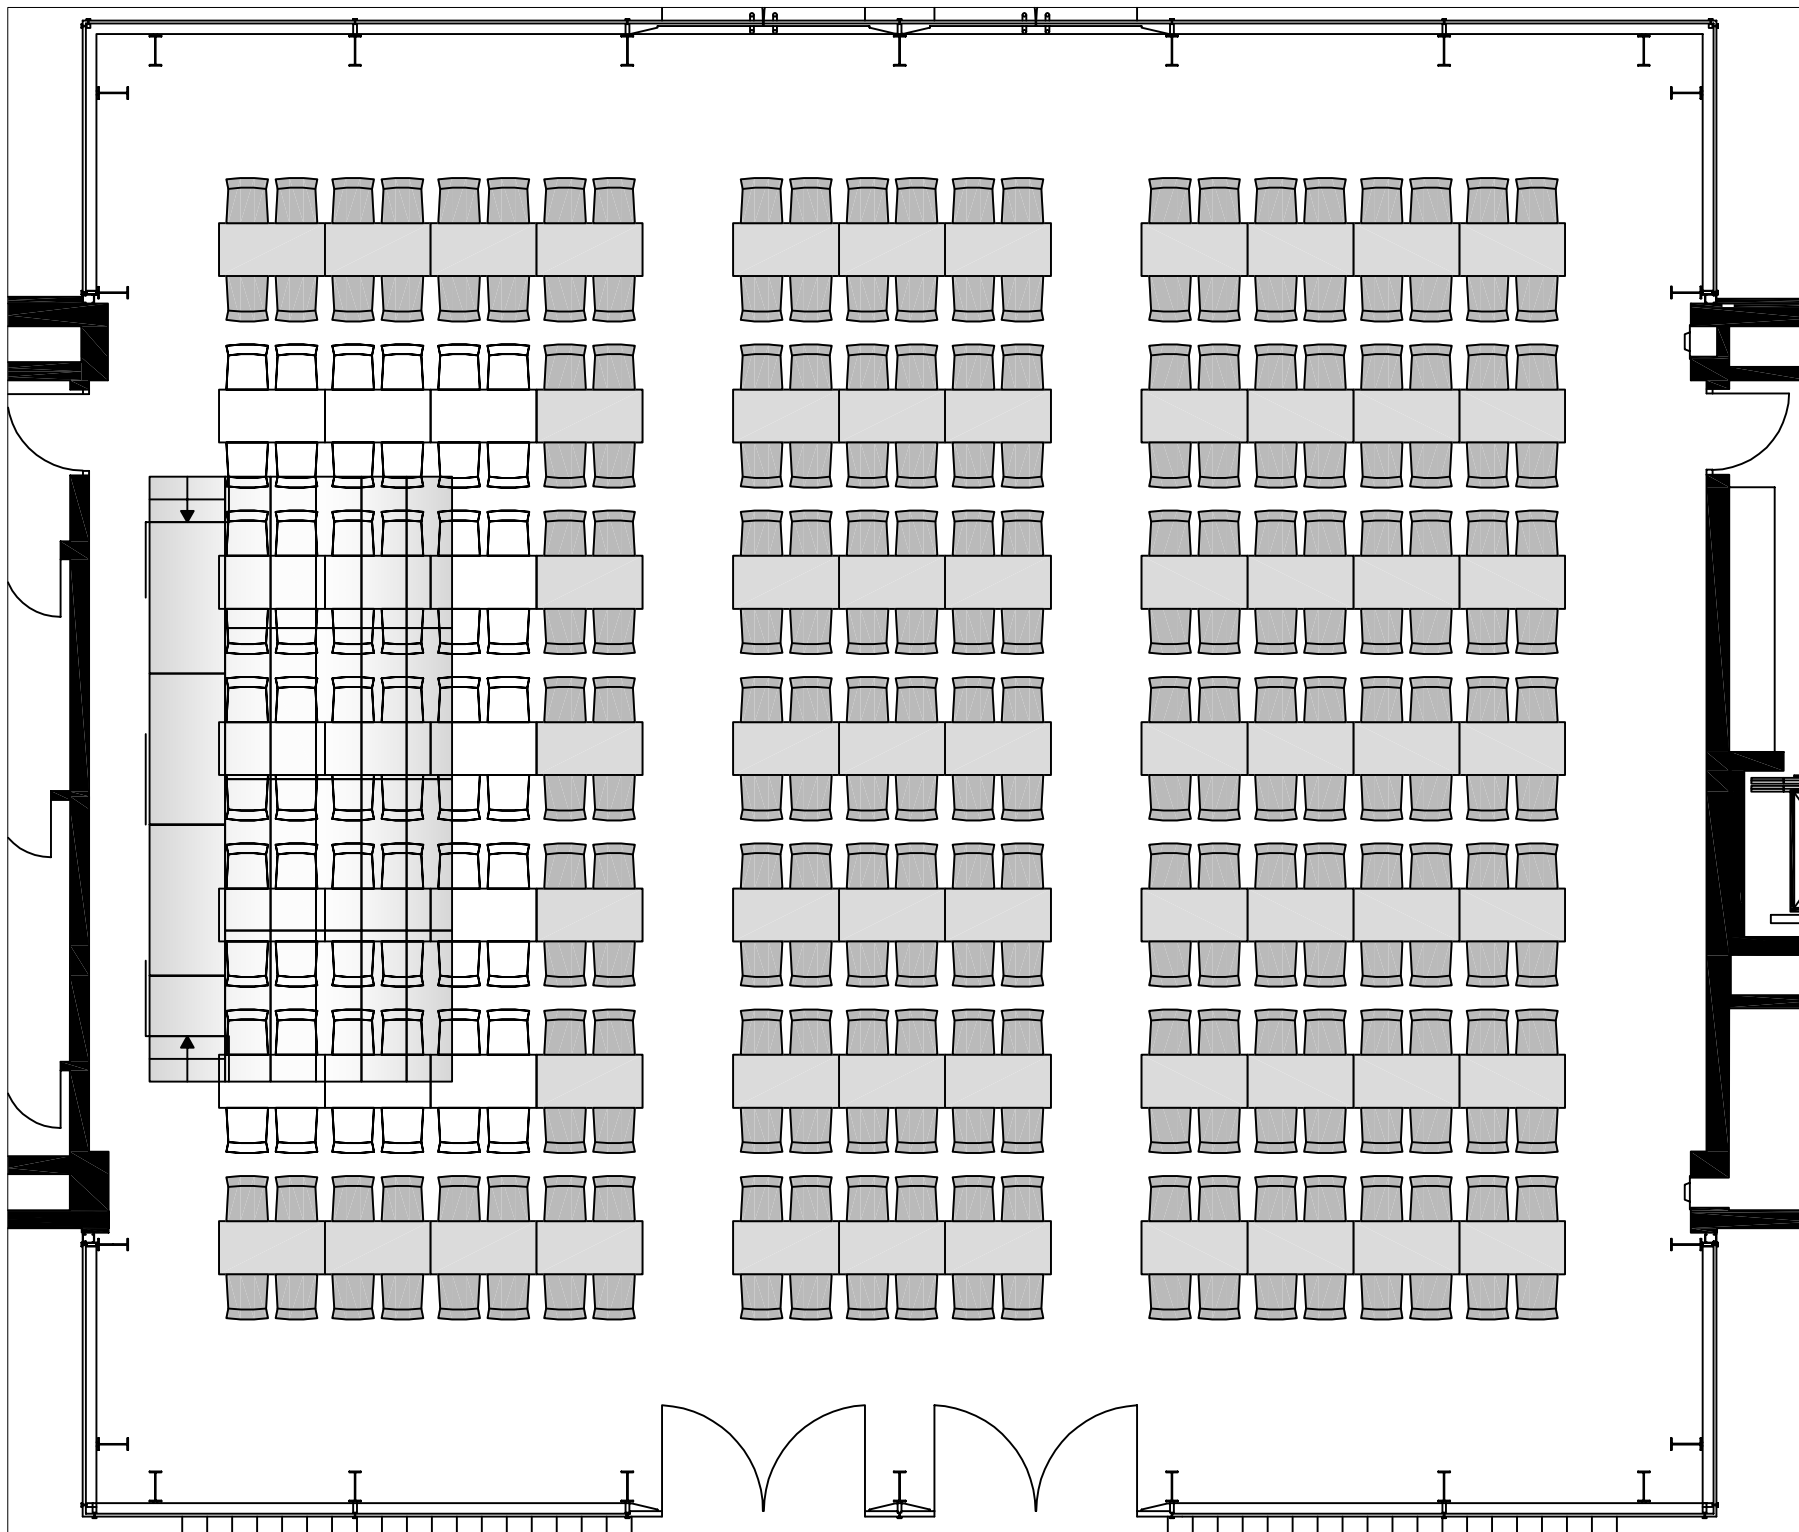


Mobilar:
 Maximal ohne Bühne:
 77 Tische 140cm x 70cm
 308 Stühle
 mit Bühne 8,0m x 4,0m
 62 Tische 140x70
 248 Stühle

| | |
|--|---|
| Produktion : | |
| Philharmonie Essen | |
| RWE | |
| Eckige Tische quer | |
| Projektnr. : XXX | |
| Blatt : XXX | Datum : 08.02.2010 |
| Maßstab : 1:100 | |
| Gezeichnet : Philharmonie | |
| Zg. No. : | |
| Philharmonie Essen Huyssenallee 53 45128 Essen |  |
| www.philharmonie-essen.de | PHILHARMONIE ESSEN |
| Alle Maße sind vor Ort zu prüfen Für diese technische Unterlage behalten wir uns alle Rechte vor. Sie darf weder vervielfältigt noch Dritten zugänglich gemacht werden. Philharmonie Essen, Huyssenallee 53, 45128 Essen | |

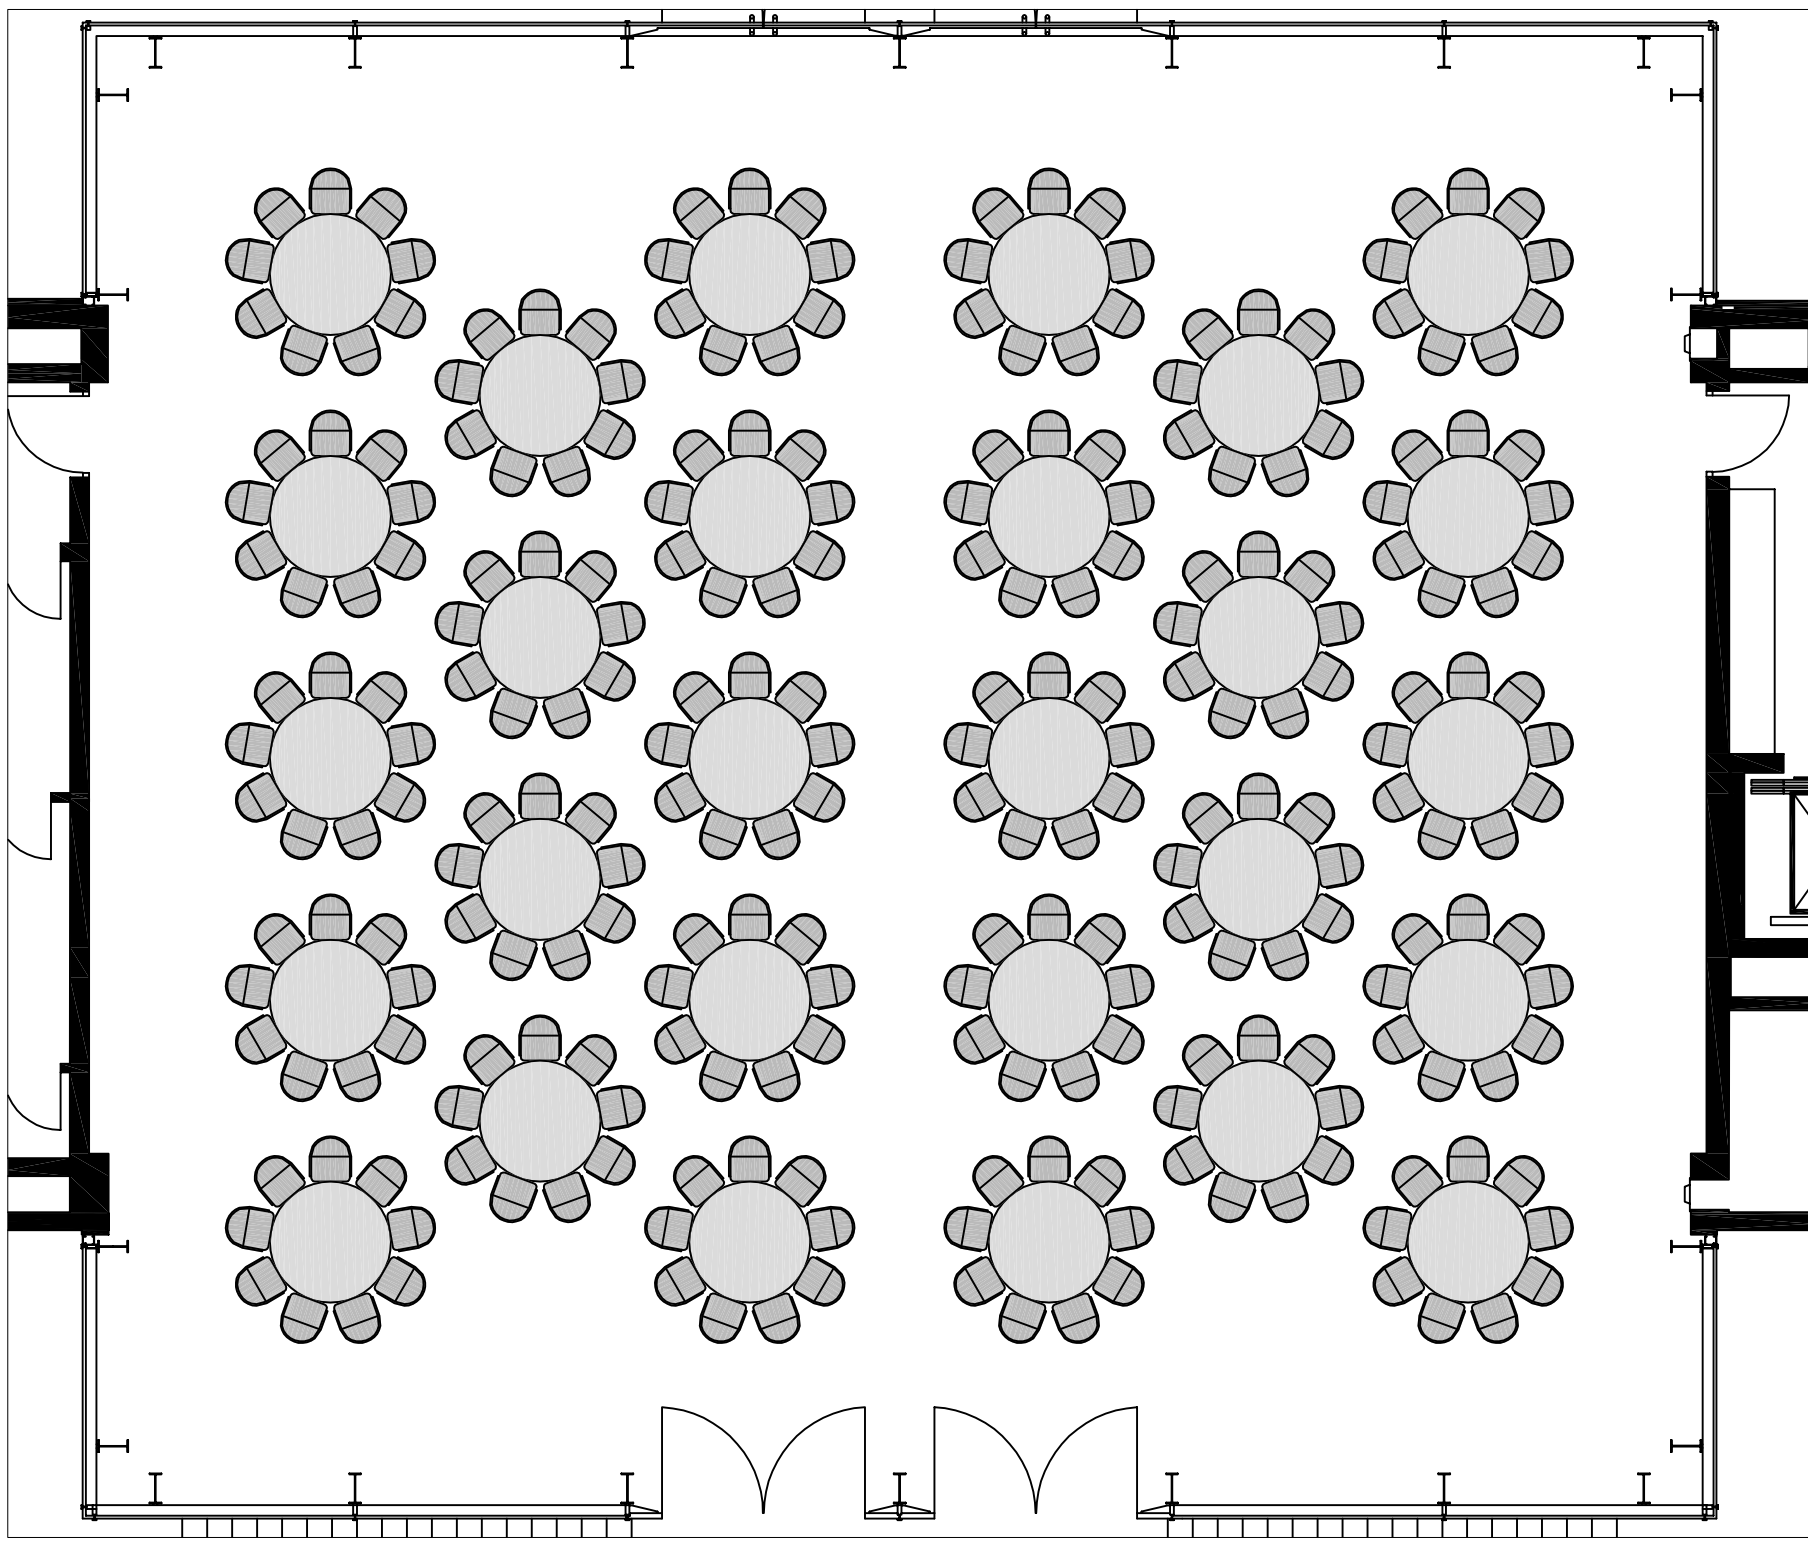

- Mobilar:**
- 28 Tisch
 - 224 Stuhl (8er Tische)
 - 252 Stuhl (9er Tische)
 - 280 Stühl (10er Tische)

| | |
|--|--|
| Philharmonie Essen RWE Pavillon Runde Tische | |
| Projekt-Nr. : XXX | |
| Blatt : XXX | Datum : 04.11.2009 |
| Maßstab : 1:100 | |
| Gezeichnet : Philharmonie | |
| Zg. No. : | |
| Philharmonie Essen Huysenallee 53 45128 Essen |  PHILHARMONIE ESSEN |
| <small>Alle Maße sind vor Ort zu prüfen Für diese technische Unterlage behalten wir uns alle Rechte vor. Sie darf weder vervielfältigt noch Dritten zugänglich gemacht werden. Philharmonie Essen, Huysenallee 53, 45128 Essen</small> | |

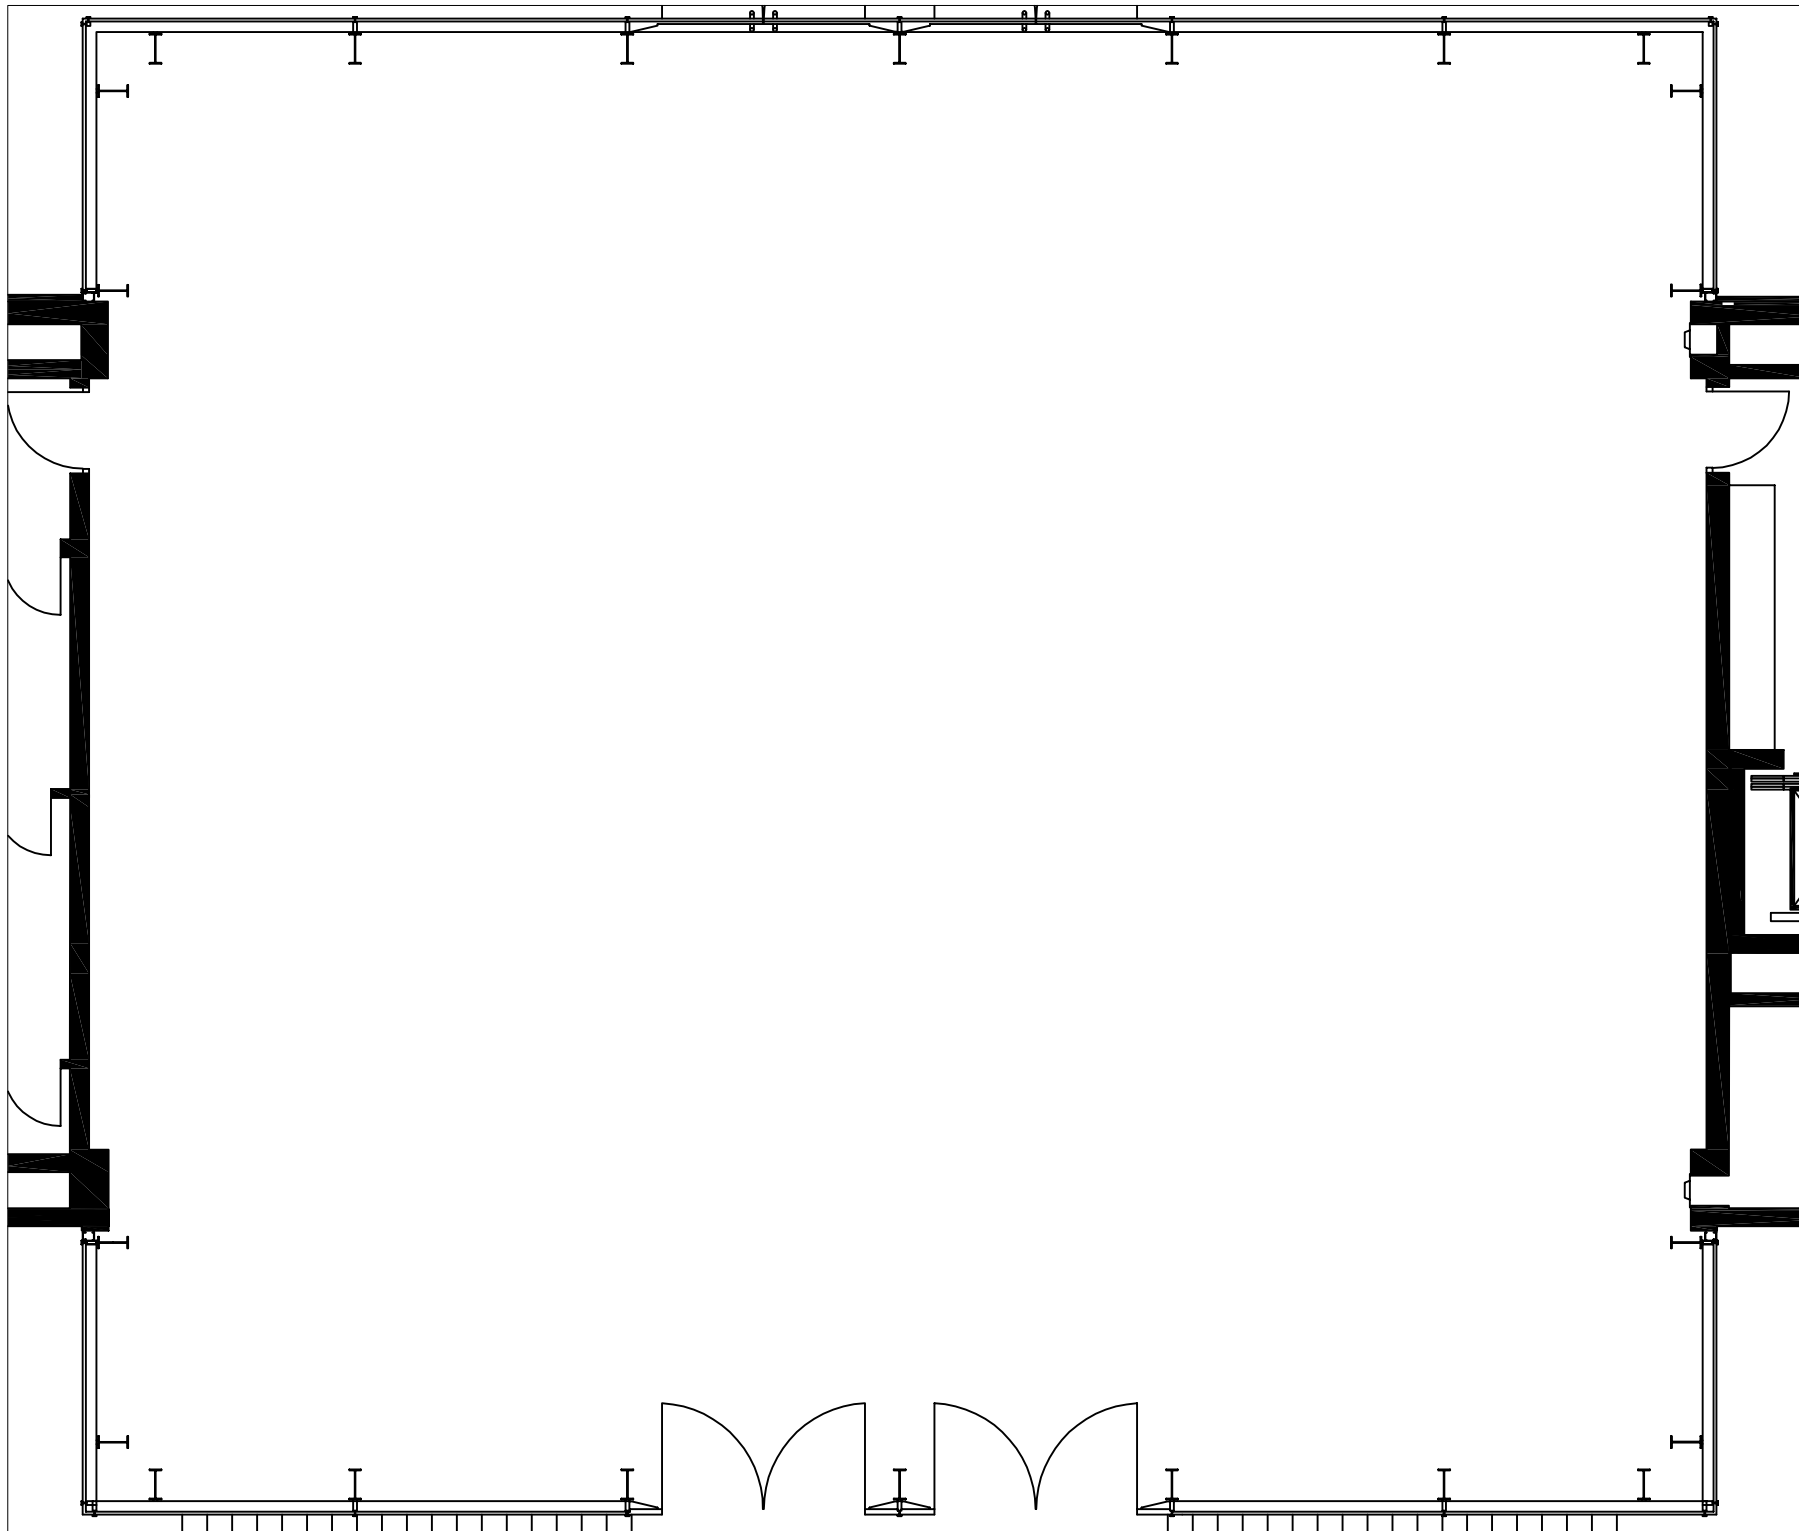

Philharmonie Essen
RWE Pavillon
Grundriss

| | |
|---------------------------|--------------------|
| Projek-Nr. : XXX | |
| Blatt : XXX | Datum : 04.11.2009 |
| Maßstab : 1:100 | |
| Gezeichnet : Philharmonie | |
| Zg. Nr. : | |

Philharmonie Essen
Huysenallee 53
45128 Essen
www.philharmonie-essen.de



Alle Maße sind vor Ort zu prüfen
Für diese technische Unterlage behalten wir uns alle Rechte vor. Sie darf weder vervielfältigt noch Dritten zugänglich gemacht werden.
Philharmonie Essen, Huysenallee 53, 45128 Essen