


PHILHARMONIE ESSEN

CONFERENCE CENTER

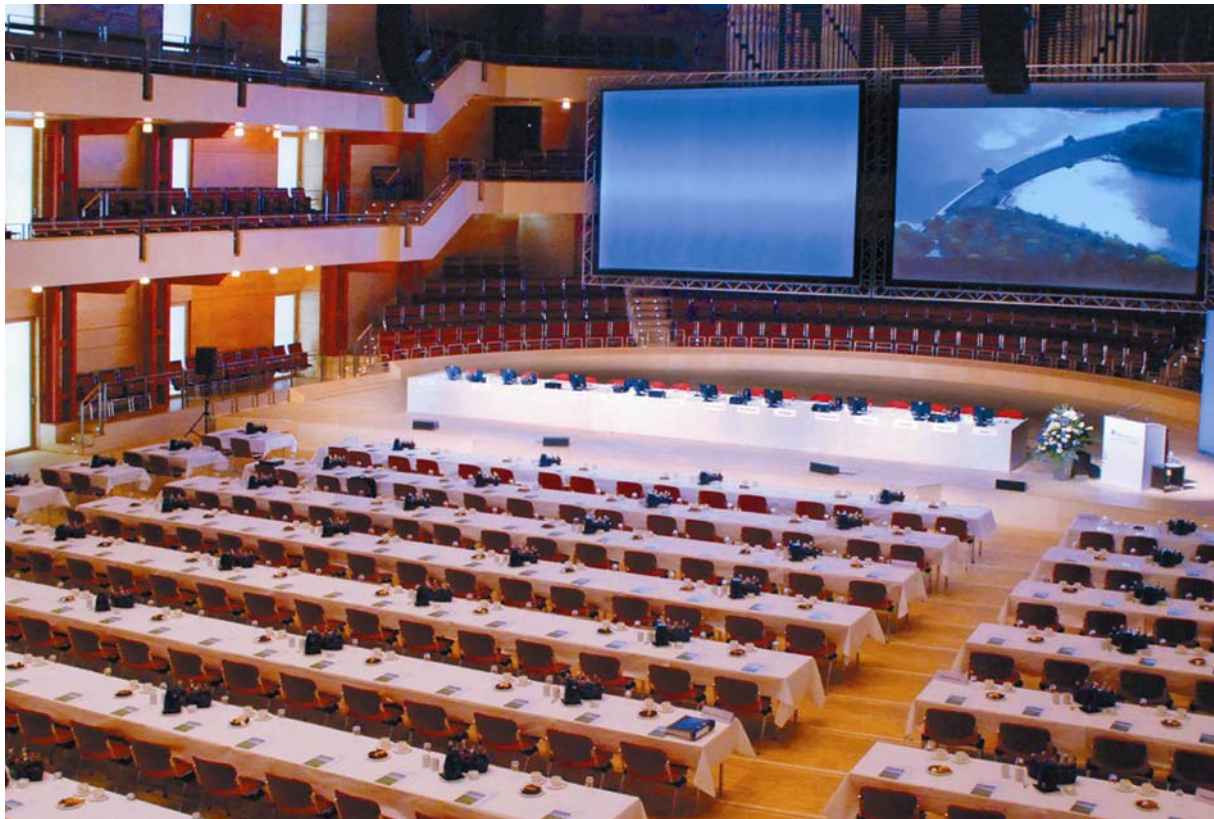

ALFRIED KRUPP SAAL

Der Alfried Krupp Saal vermittelt mit edler Holzvertäfelung und raffinierter Farb- und Lichtgebung eine stilvolle, warme Atmosphäre. Ob Kongress, Ball oder festliches Abendessen – hier ist alles möglich.

Fläche: 680m²

Reihenbestuhlung: 1.906 Plätze

Parlamentarische Bestuhlung: 404 Plätze

Rechtecktische (Bankett): 424 Plätze

Rundtische (Bankett) : 360 Plätze


Ansprechpartner:

Jutta Voß

Tel.: 02 01 – 81 22 – 84 01

Fax: 02 01 – 8122 – 84 09

E-Mail: j.voss@philharmonie-essen.de

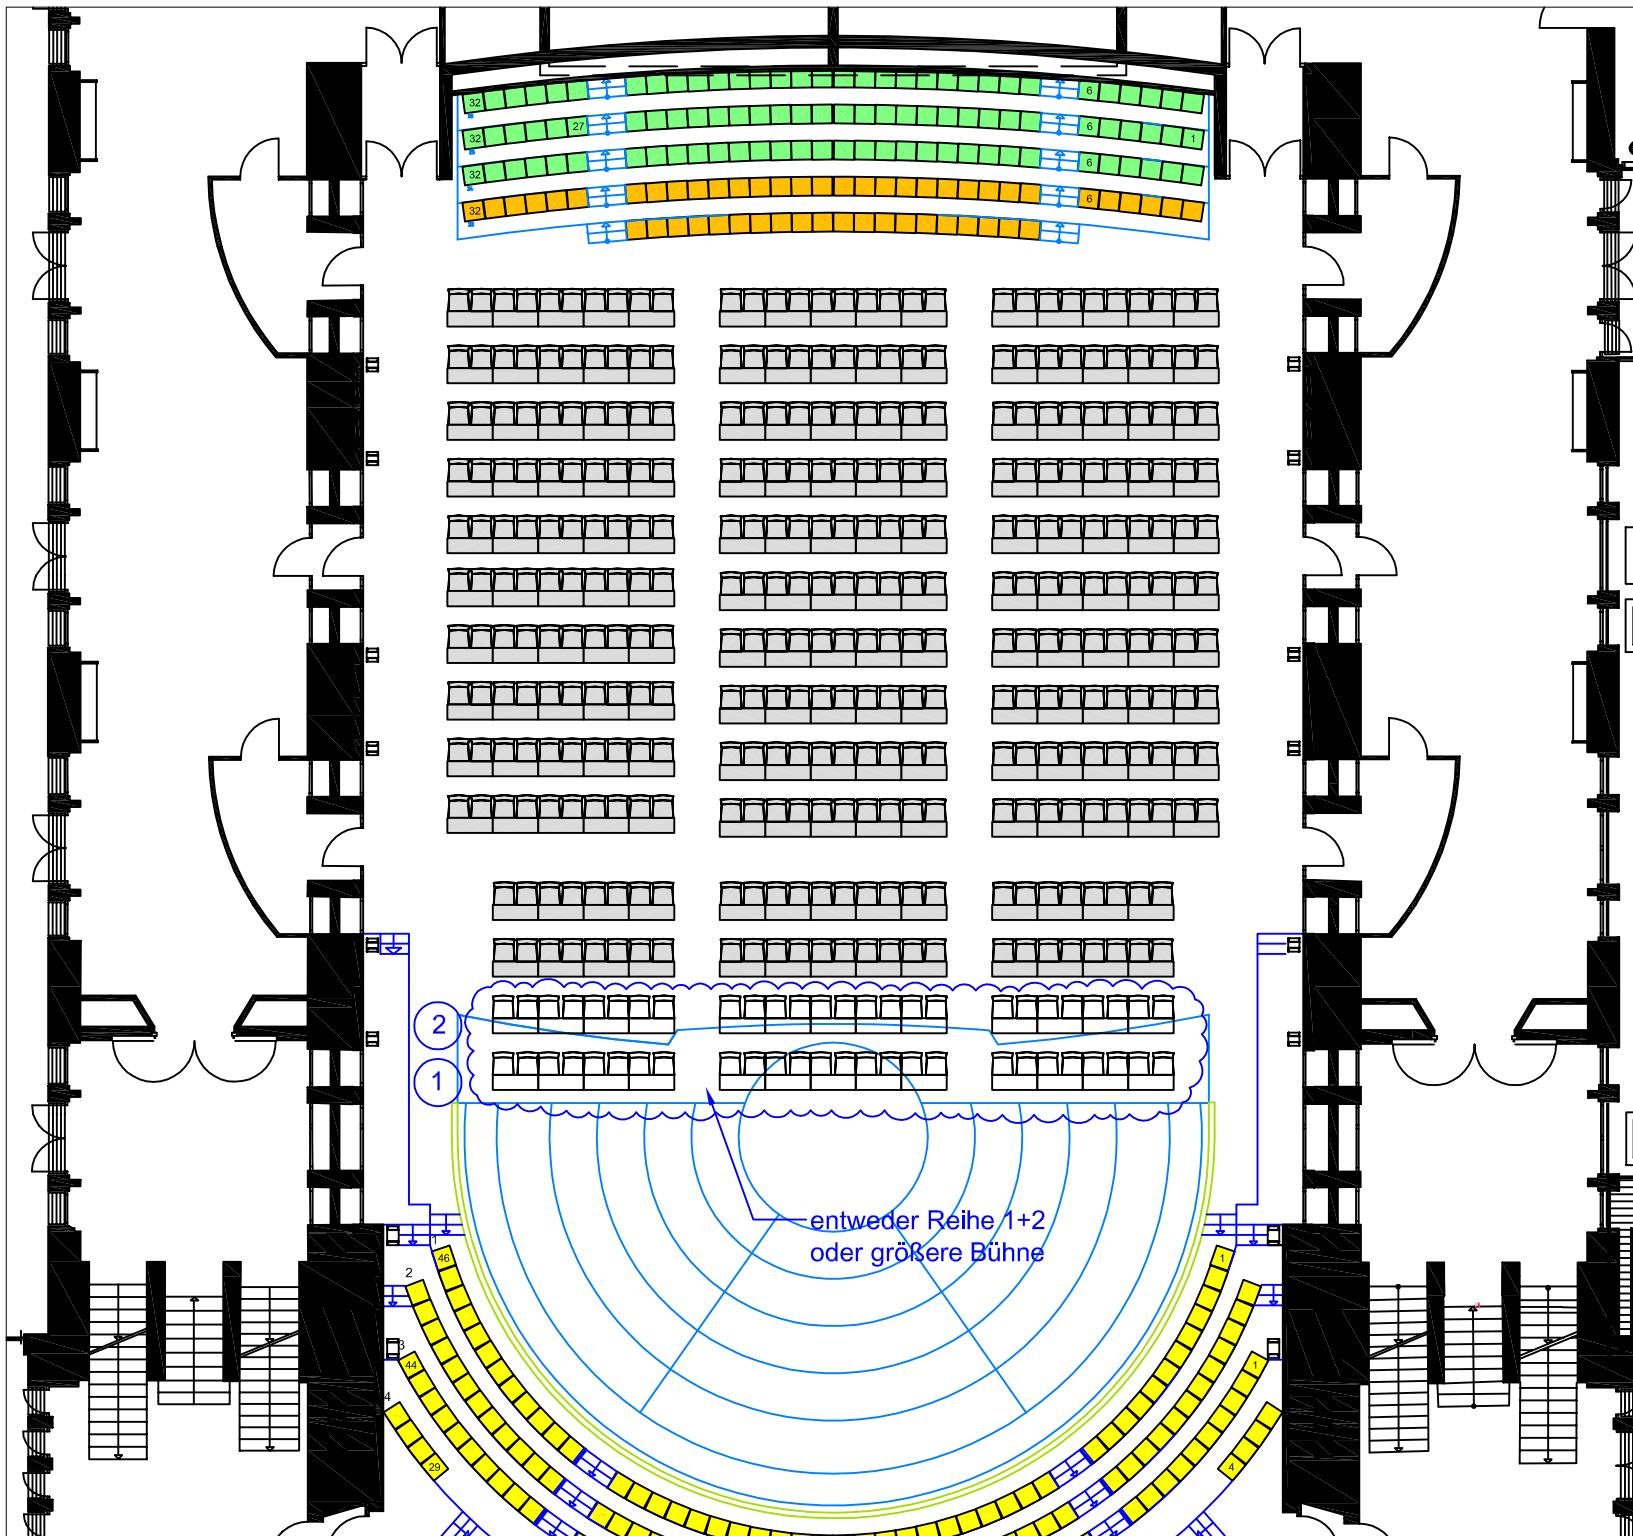

- Mobilar:**
- 1.+2. Reihe entfernt / SAS1 oben
 - 202 Tisch 120x40 cm
 - 404 Stuhl
 - 1.+2. Reihe in Nutzung / SAS1 unten
 - 176 Tisch 120x40 cm
 - 352 Stuhl

**Philharmonie Essen
Alfried-Krupp-Saal**


Parlamentarisch Bestuhlung

Projekt-Nr. : XXX	Datum : 04.11.2009
Blatt :	
Maßstab : 1:200	
Gezeichnet : PHILHARMONIE	
Zg. No. :	

Philharmonie Essen
Huyssenallee 53
45128 Essen

www.philharmonie-essen.de PHILHARMONIE
ESSEN

Alle Maße sind vor Ort zu prüfen
Für diese technische Unterlage behalten wir uns alle Rechte vor. Sie darf
weder vervielfältigt noch Dritten zugänglich gemacht werden.
Philharmonie Essen, Huyssenallee 53, 45128 Essen

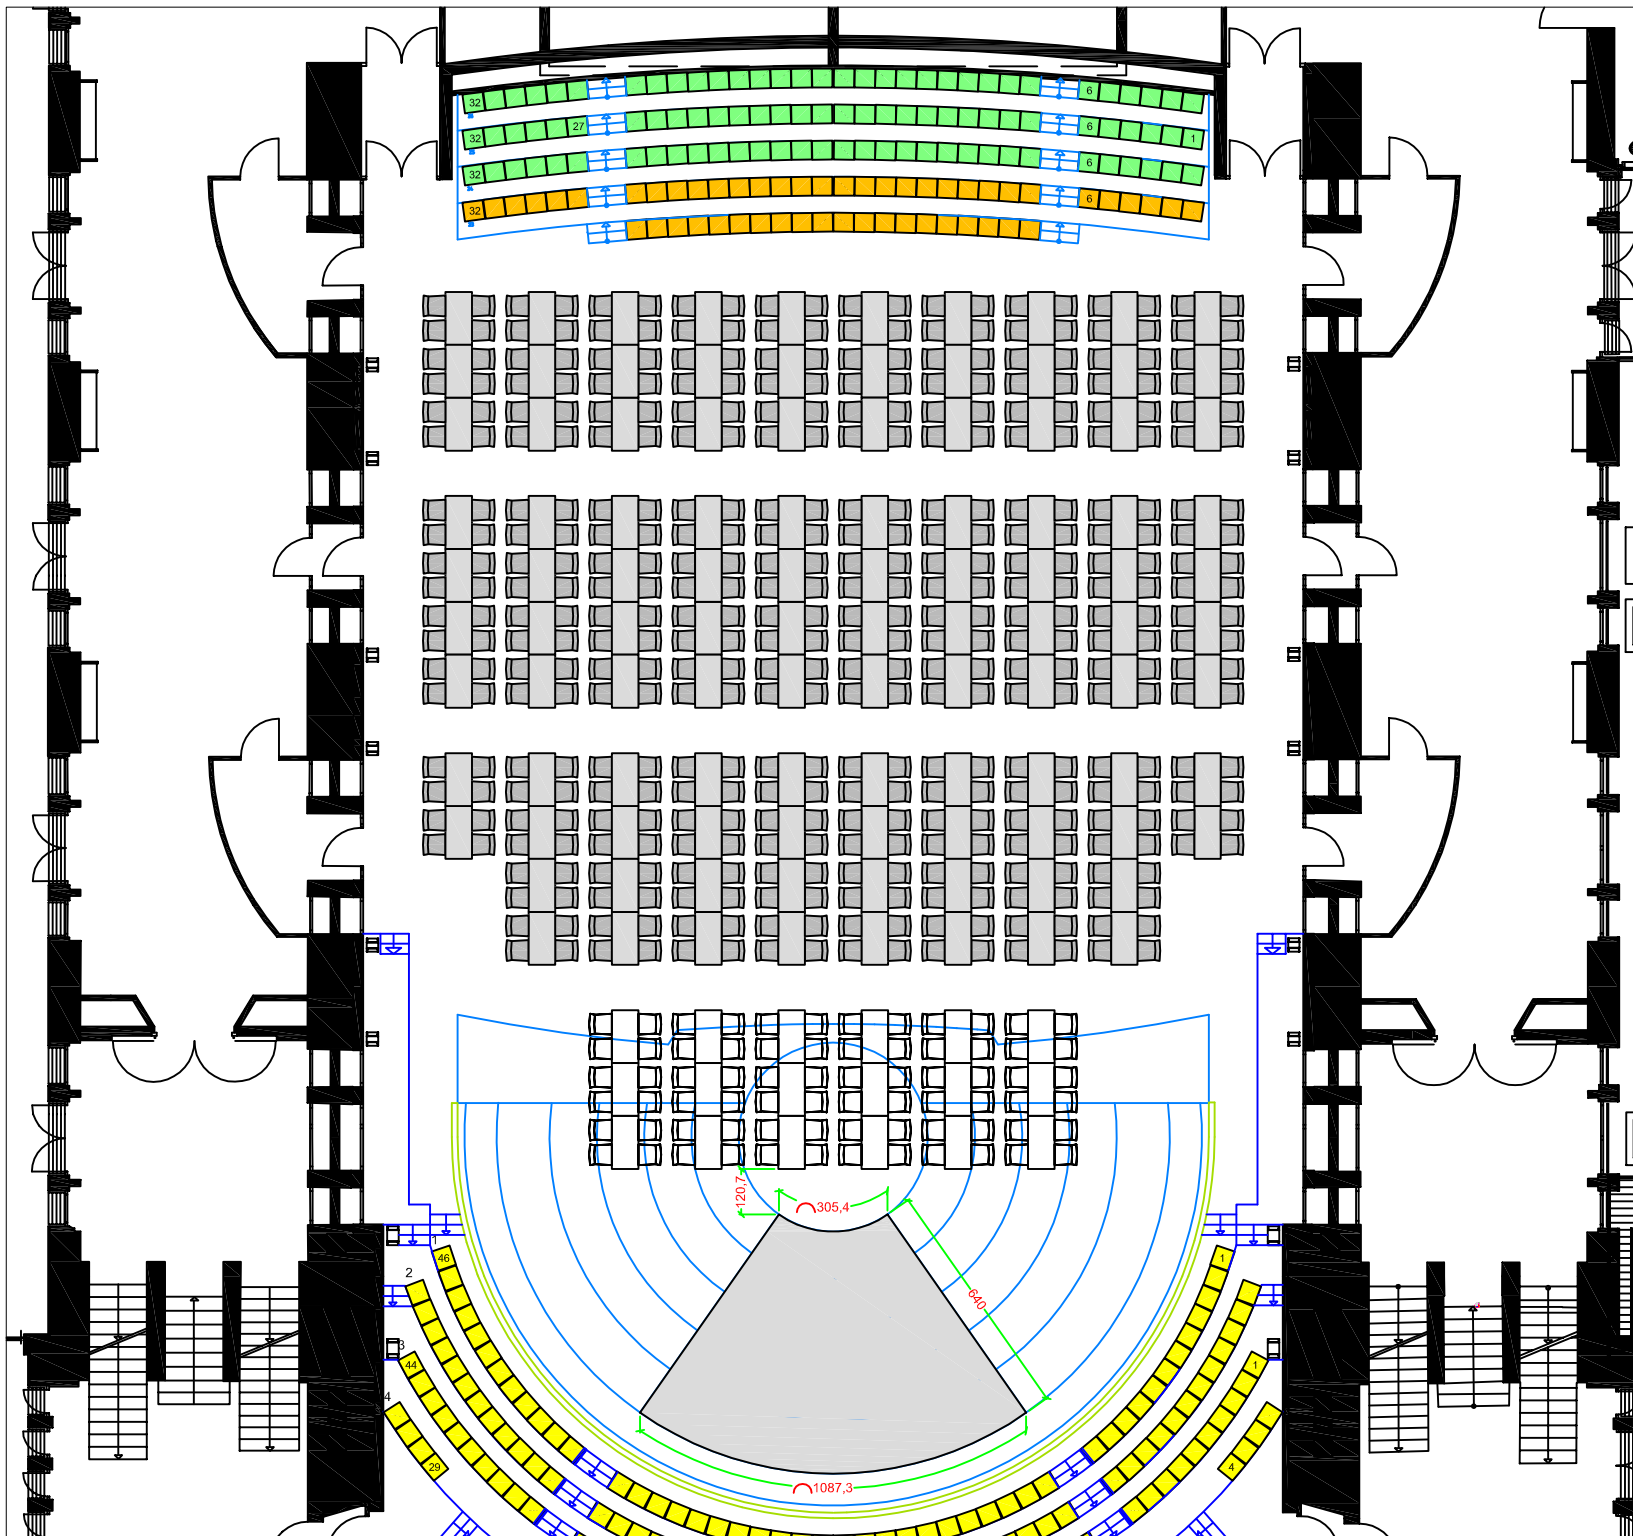

Möbel:
 126 Tisch 140x70
 504 Stuhl 140x70

106 x Tisch 140x70 cm
 424 x Stuhl

Produktion :
Philharmonie Essen
AKS, Bankettstellung
 Tische 140x70


Projekt-Nr. : BESTUHLUNGSVARIANTEN
 Blatt : Datum : 08.02.2010
 Maßstab : 1:200
 Gezeichnet : PHILHARMONIE
 Zg. No. : 5.3.6.5.1 AKS Bankett, eckig

Philharmonie Essen
 Huyssenallee 53
 45128 Essen



www.philharmonie-essen.de PHILHARMONIE
 ESSEN

Alle Maße sind vor Ort zu prüfen
 Für diese technische Unterlage behalten wir uns alle Rechte vor. Sie darf
 weder vervielfältigt noch Dritten zugänglich gemacht werden.
 Philharmonie Essen, Huyssenallee 53, 45128 Essen

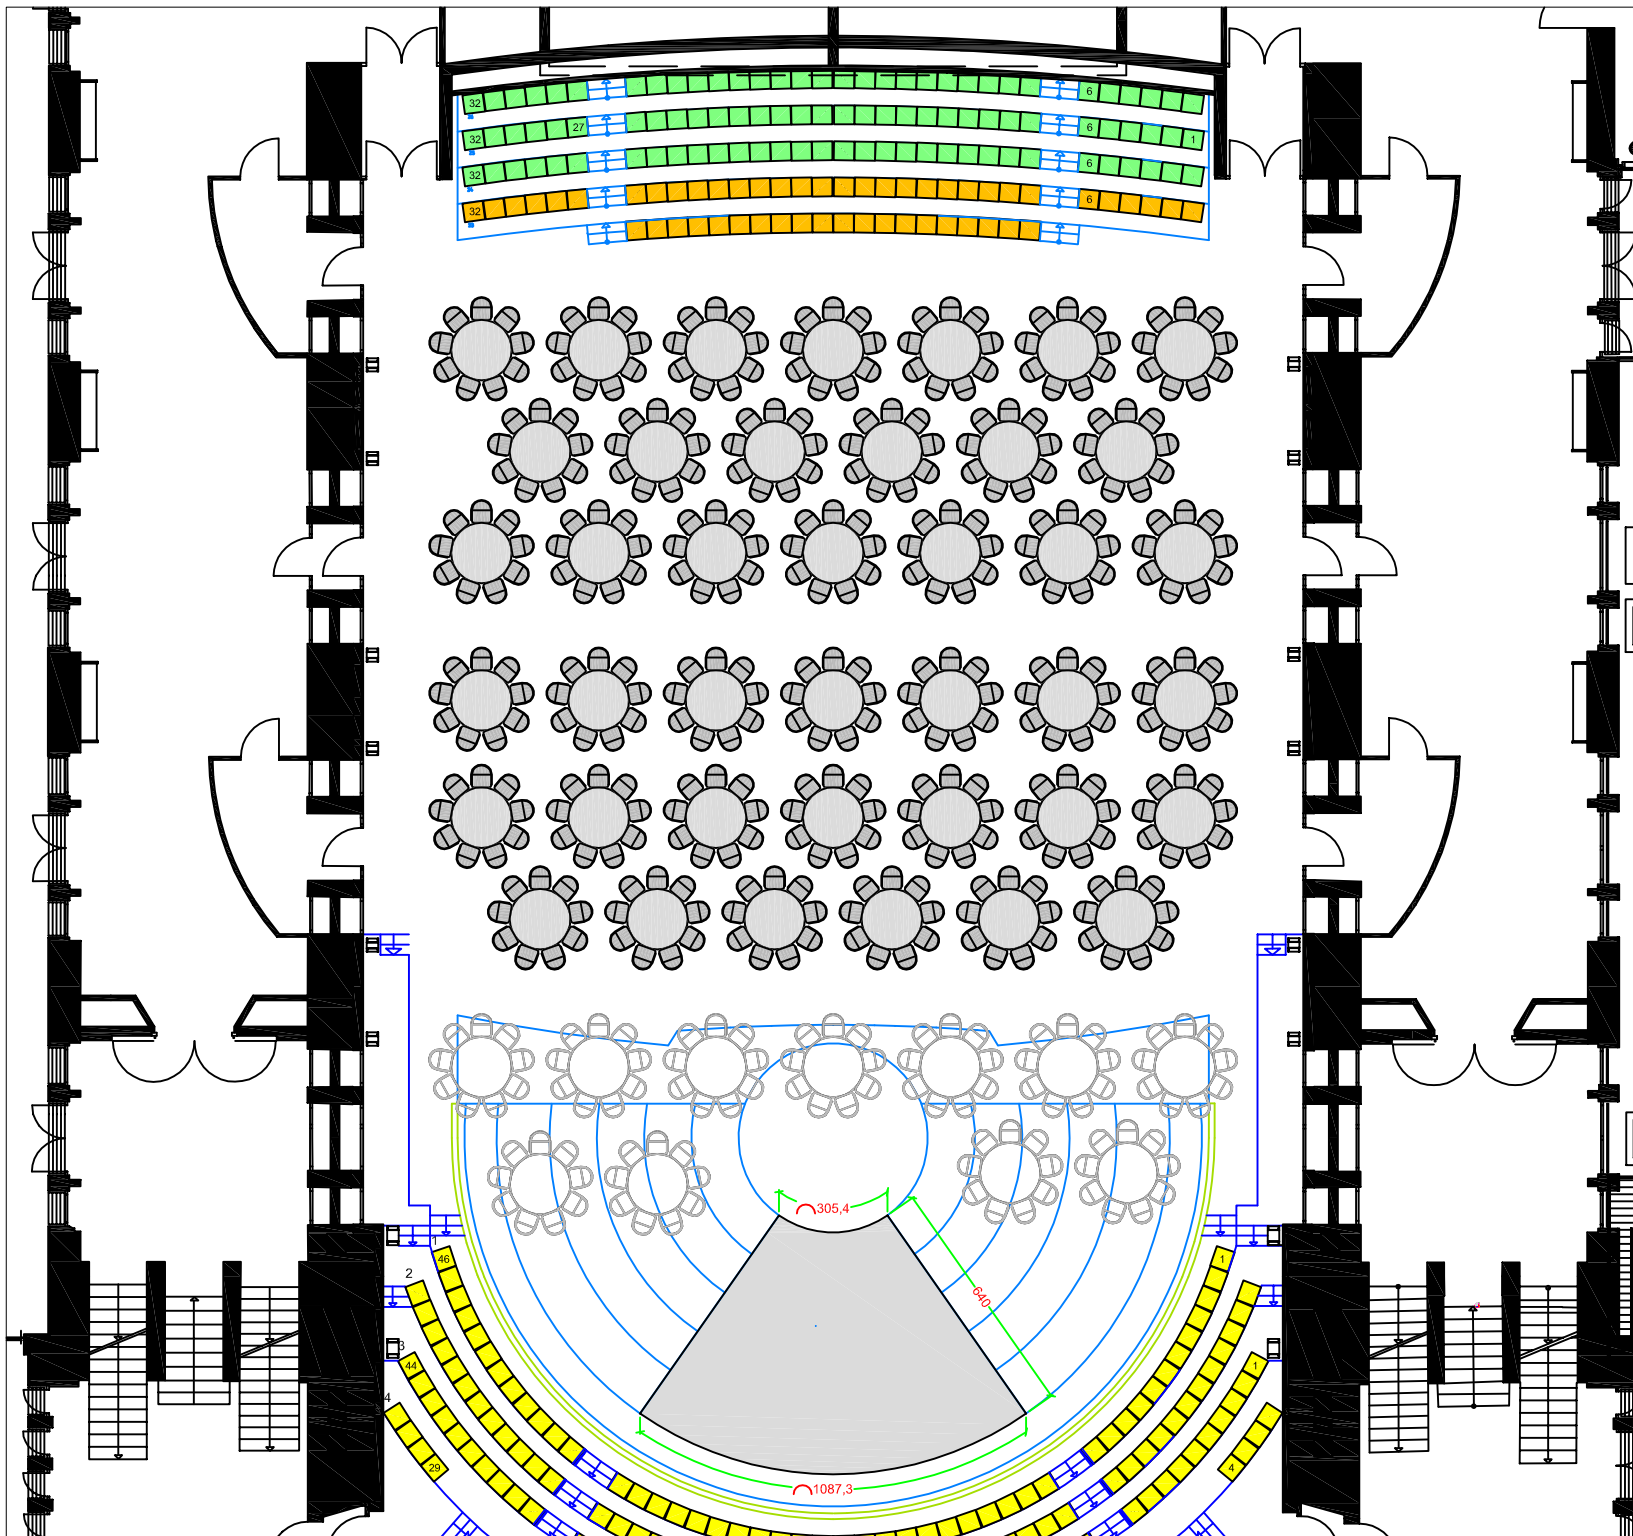

Möbel:
 Maximal mit Bühne, ohne
 Verwandlungen:
 51 Tisch d=160
 459 Stuhl (9er Tische)
 408 Stuhl (8er Tische)
 Nutzung gesamte Bühne AKS:
 40 x Tisch D=160 cm
 360 x Stuhl (9er Tische)
 320 x Stuhl (8er Tische)

Produktion :	
Philharmonie Essen AKS, Bankettstellung	
Bankett runde Tische 360 Pers.	
Projekt-Nr. : BESTUHLUNGSVARIANTEN	
Blatt :	Datum : 08.02.2010
Maßstab : 1:200	
Gezeichnet : PHILHARMONIE	
Zg. No. : AKS Bankett, rund	
Philharmonie Essen Huyssenallee 53 45128 Essen	
 PHILHARMONIE ESSEN	
www.philharmonie-essen.de	
Alle Maße sind vor Ort zu prüfen Für diese technische Unterlage behalten wir uns alle Rechte vor. Sie darf weder vervielfältigt noch Dritten zugänglich gemacht werden. Philharmonie Essen, Huyssenallee 53, 45128 Essen	